

Rodinný dvojdom TYP3





Predaj
+421 948 759 382

Hypotéky a predaj
+421 948 244 031

Email
info@olivagrove.sk

Web
www.olivagrove.sk

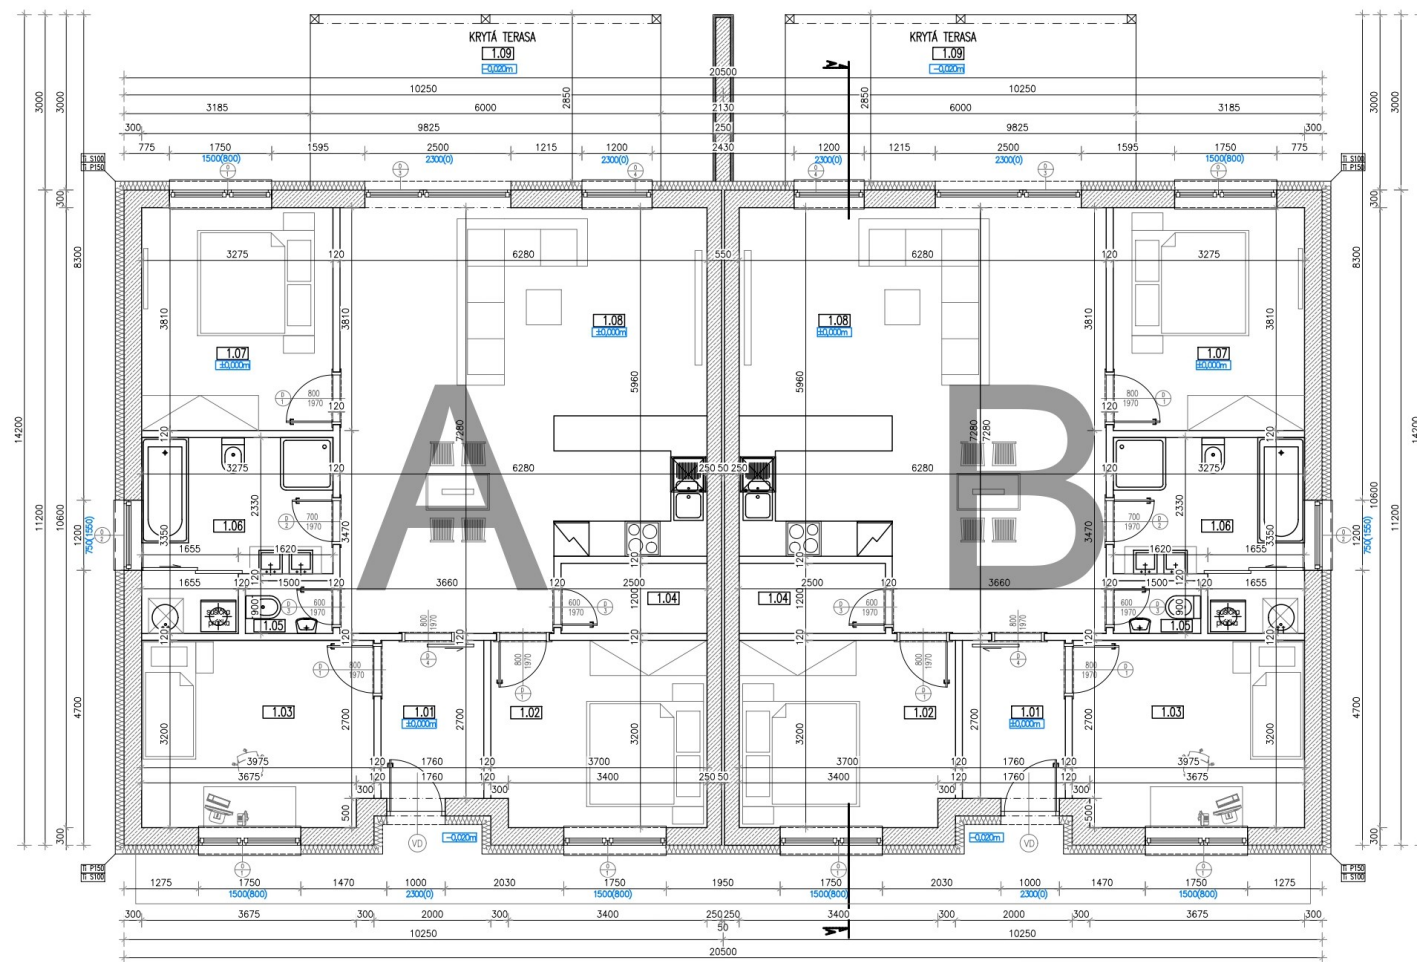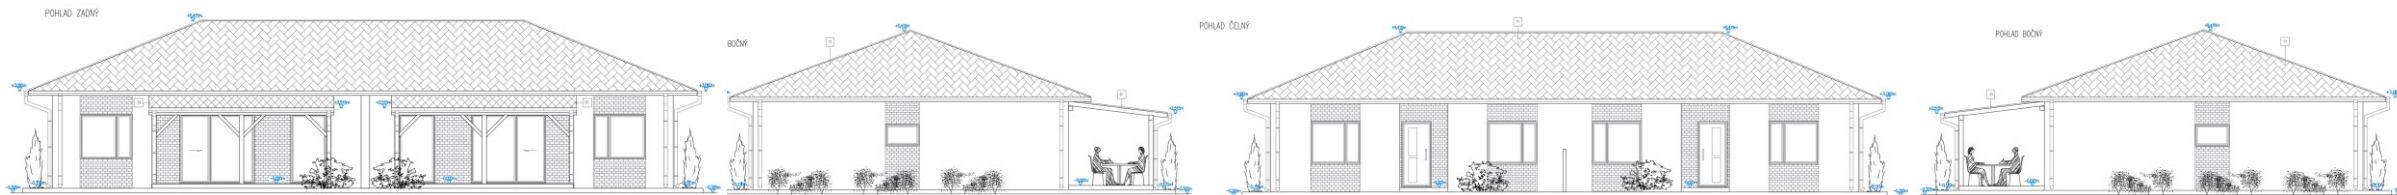

ČÍSLO MIESTNOSTI	NÁZOV MIESTNOSTI	PLOCHA /m2
1.01	VSTUP	4,75
1.02	IZBA	11,69
1.03	IZBA	12,57
1.04	KOMORA	3,00
1.05	TOALETA	1,15
1.06	KÚPEĽŇA	9,32
1.07	IZBA	12,48
1.08	HALA+KUCHYŇA	42,26
Spolu úžitková plocha		97,22
1.10	KRYTÁ TERASA	18
Celkom		115,22



Pôdorys je spracovaný na marketingové účely, zariadenie predmetu, ich počet a rozmiestnenie má len ilustračný charakter a netvorí súčasť dodávky. Rozsah dodávky je špecifikovaný v štandarde. Investor si vyhradzuje právo na zmeny.