

Rodinný dvojdom TYP2





Predaj
+421 948 759 382

Hypotéky a predaj
+421 948 244 031

Email
info@olivagrove.sk

Web
www.olivagrove.sk

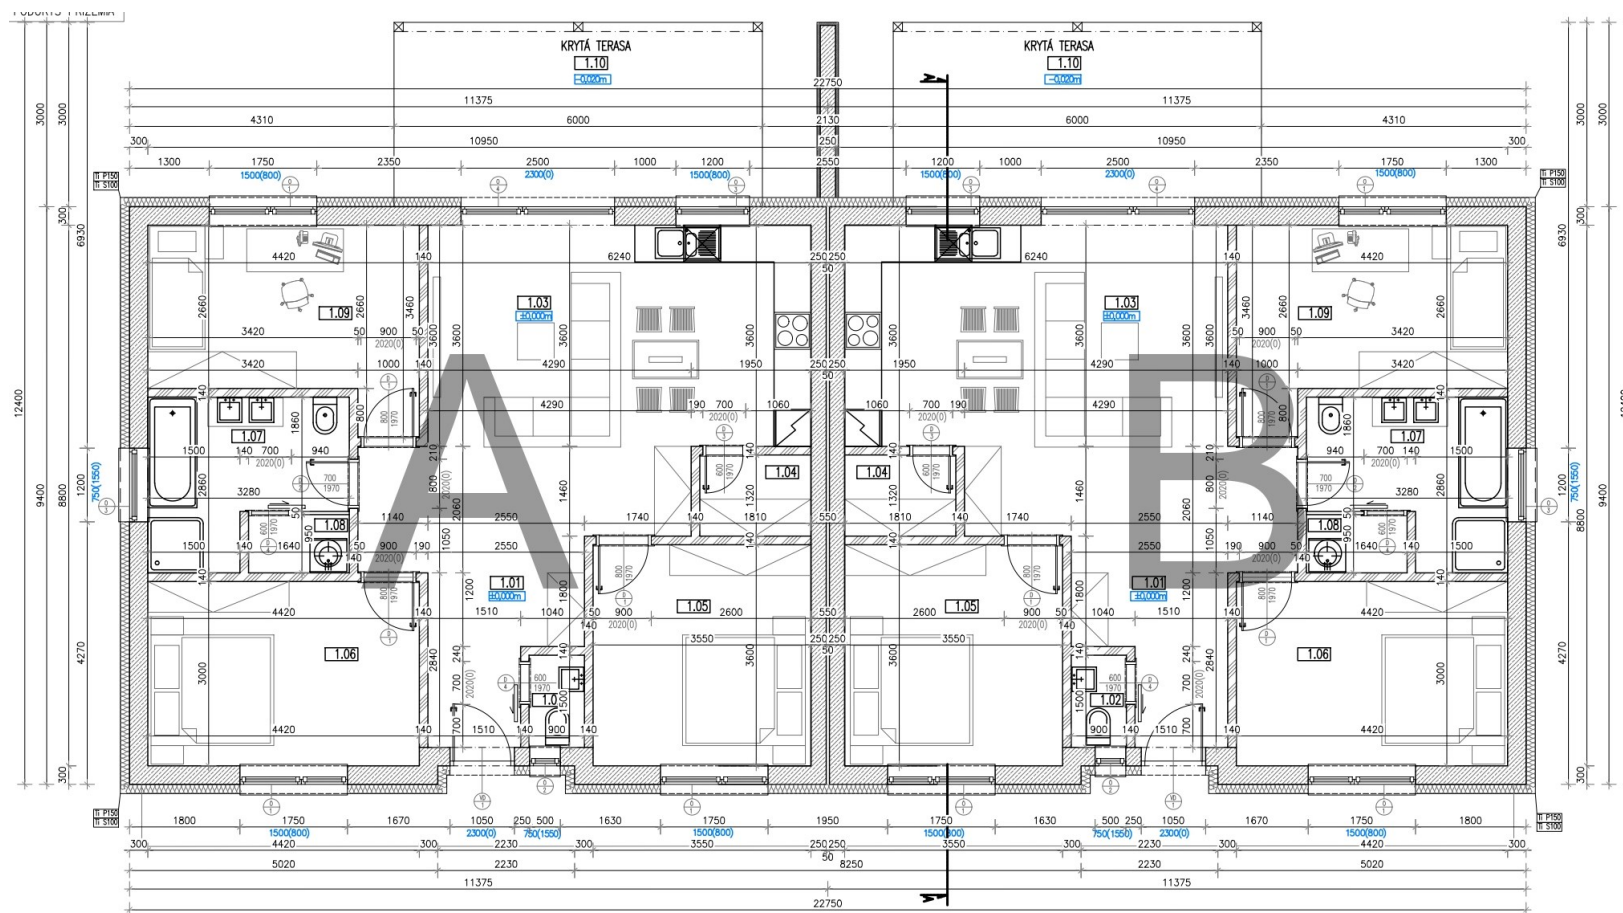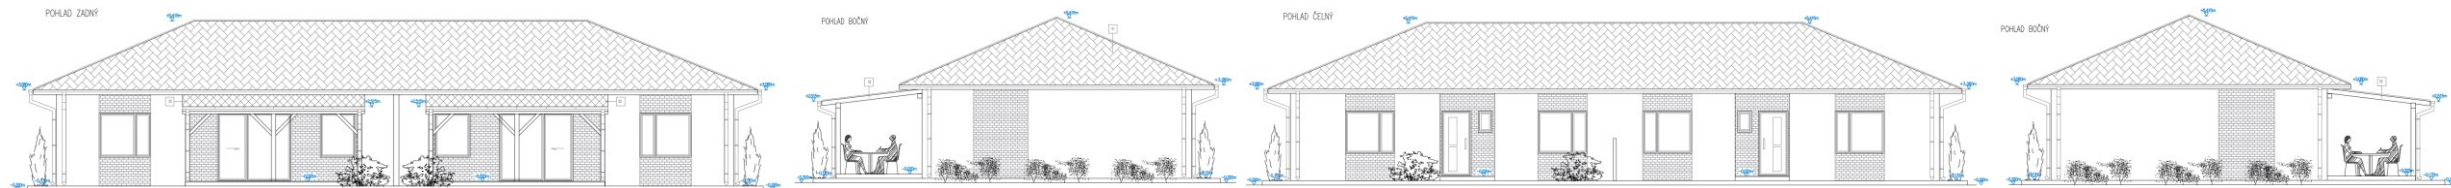

ČÍSLO MIESTNOSTI	NÁZOV MIESTNOSTI	PLOCHA /m2
1.01	VSTUP	5,54
1.02	TOALETA	1,35
1.03	HALA+KUCHYŇ A	32,60
1.04	KOMORA	2,38
1.05	IZBA	12,78
1.06	IZBA	13,26
1.07	KÚPEĽŇA	7,60
1.08	TECHNICKÁ MIESTNOSŤ	1,60
1.09	IZBA	12,55
Spolu úžitková plocha		89,66
1.10	KRYTÁ TERASA	17,93
Celkom		107,59

Predajná cena

Časť A - 198.800,-Eur za holodom

Časť B - 198.800,-Eur za holodom

Príplatok za štandard +19.800,-Eur